


大泉町文化むら 大ホール舞台断面図

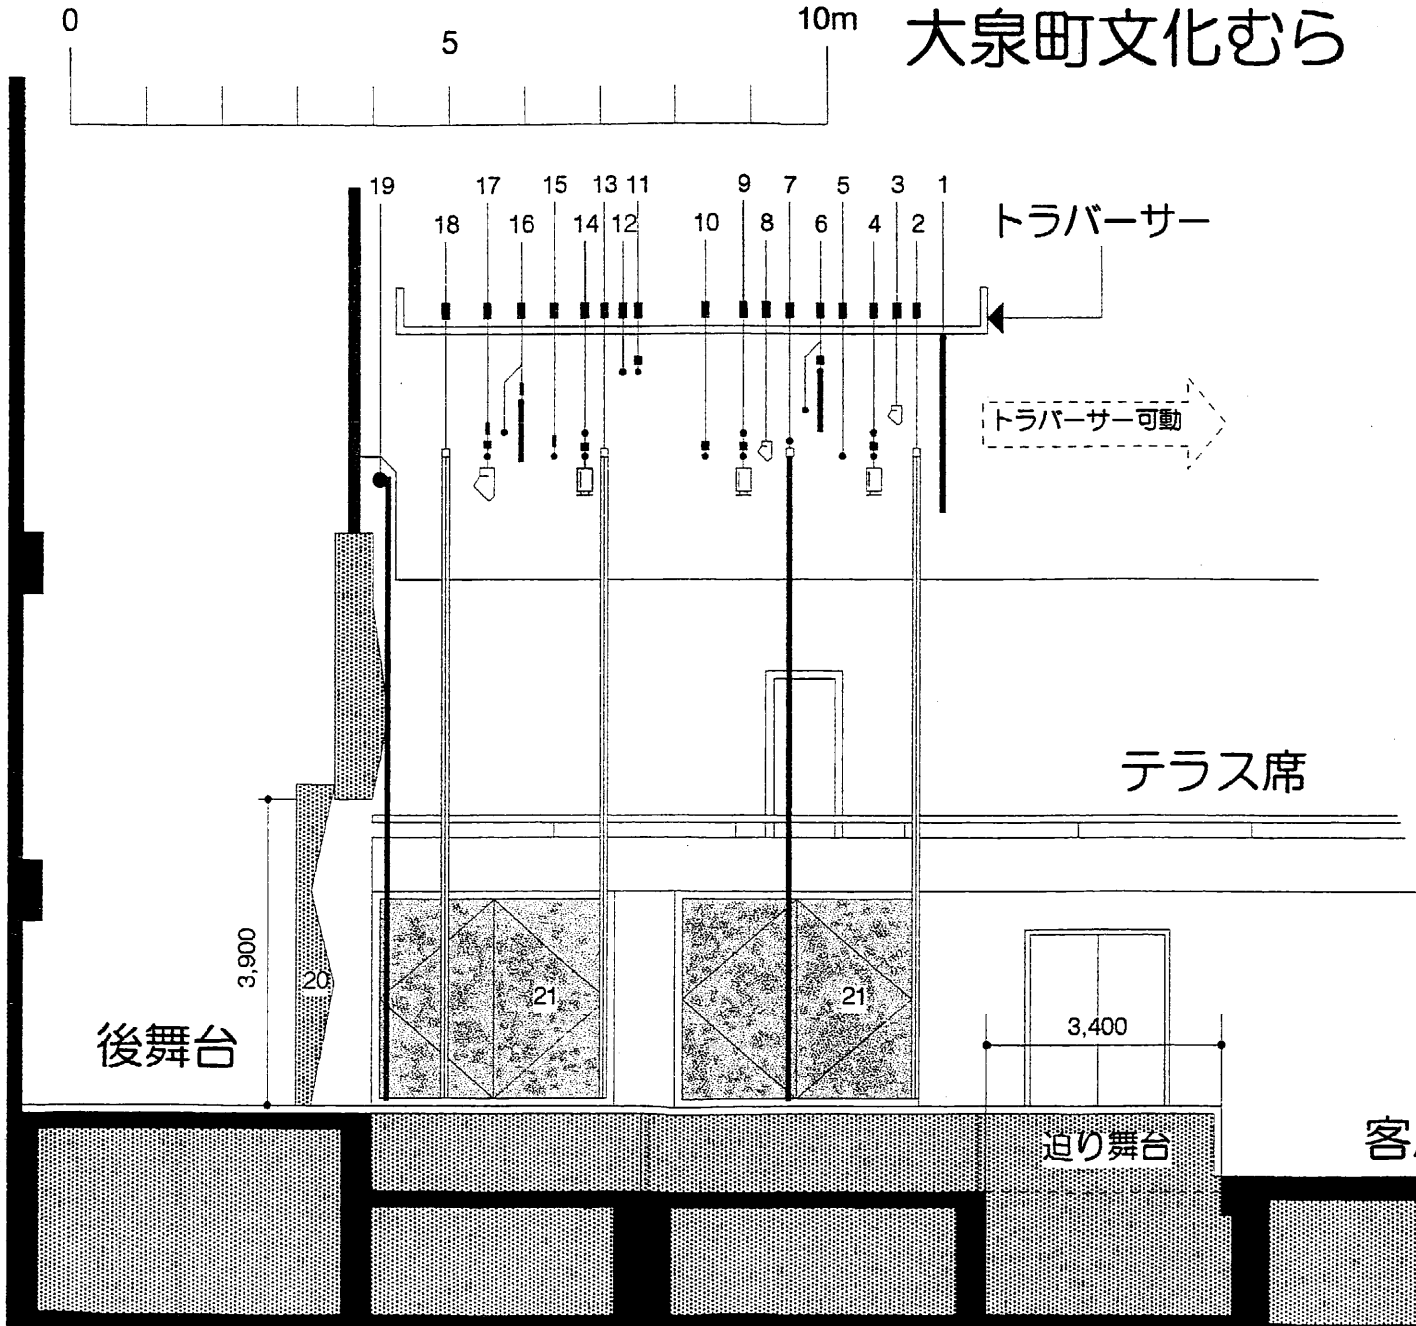

1	第1-文字幕	固定吊り
2	引割緞帳	電動昇降/開閉
3	第1ボーダーライト	電動昇降
4	第1サスペンションライト	電動昇降
5	第1美術バトン	電動昇降
6	第2美術バトン(文字共吊り)	電動昇降
7	袖幕	電動昇降/開閉
8	第2ボーダーライト	電動昇降
9	第2サスペンションライト	電動昇降
10	第3美術バトン	電動昇降
11	第4美術バトン	電動昇降
12	スクリーン	電動昇降
13	引割幕	電動昇降/開閉
14	第3サスペンションライト	電動昇降
15	第5美術バトン	電動昇降
16	第6美術バトン(文字共吊り)	電動昇降
17	アッパー・ホリゾンライト	電動昇降
18	バック幕	電動昇降/開閉
19	ホリゾン幕	電動昇降
20	正面反響板	電動開閉
21	側面反響板	手動旋回

※第1ボーダーライトのみ使用の場合、何も支障はありませんが
 第2ボーダーライト使用の場合は、第1サスペンションライト
 は使用できません

● 作動時間	
緞帳・中割幕・バック幕(開閉)	13秒
ホリゾン幕昇降	1分00秒
正面反響板(開閉)	47秒
迫り(最高位より最低位)	1分45秒
美術バトン(昇降)	46秒