


展示ホール

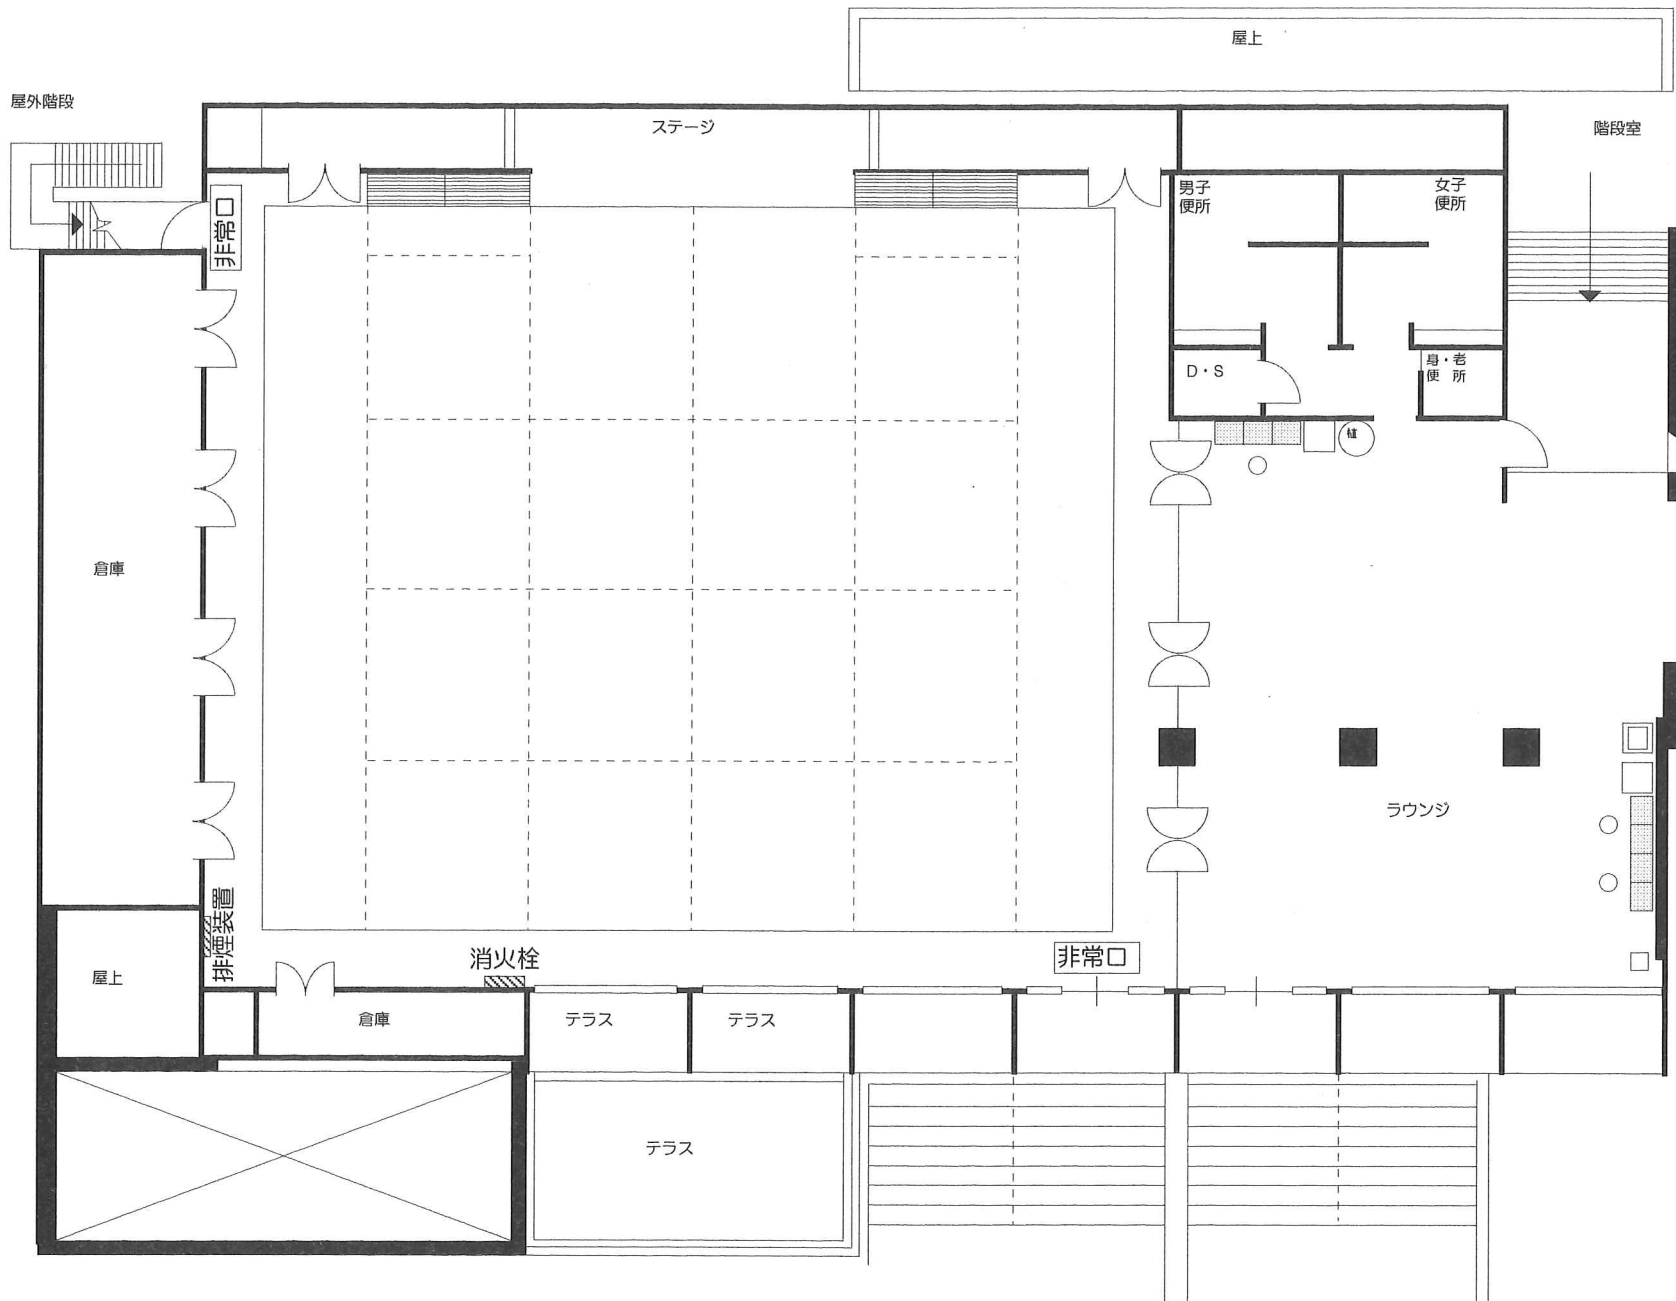

展示ホール	
ホール	19 × 24 m
ステージ	
間口	7.7 m
奥行	2.9 m
パネル	3.9 × 2.0 m
	40枚